

# Zisterne 5 / 230 - I Abdeckung Klasse A



Mehr Informationen über diese Anlage:


[www.kläranlagenprofi.de](http://www.kläranlagenprofi.de)  
Internetcode WSZI5-230



Bestellnummer	WS ZI 5/230-I
Nutzhalt	4,15 m <sup>3</sup>
Abdeckung	A (begehbar)
Fugen	2 Stück
Gesamtgewicht	4707 kg
schwerstes Teil	2260 kg
Ø-Aushub	2800 mm
Sauberkeitsschicht	50 - 100 mm
benetzte Innenfläche	17,92 m <sup>2</sup>
Zu-Ablauf	DN150

M = 1:30  
Angaben in mm  
**Maße sind Trockenmaße**

© WERTEC GmbH 01/07

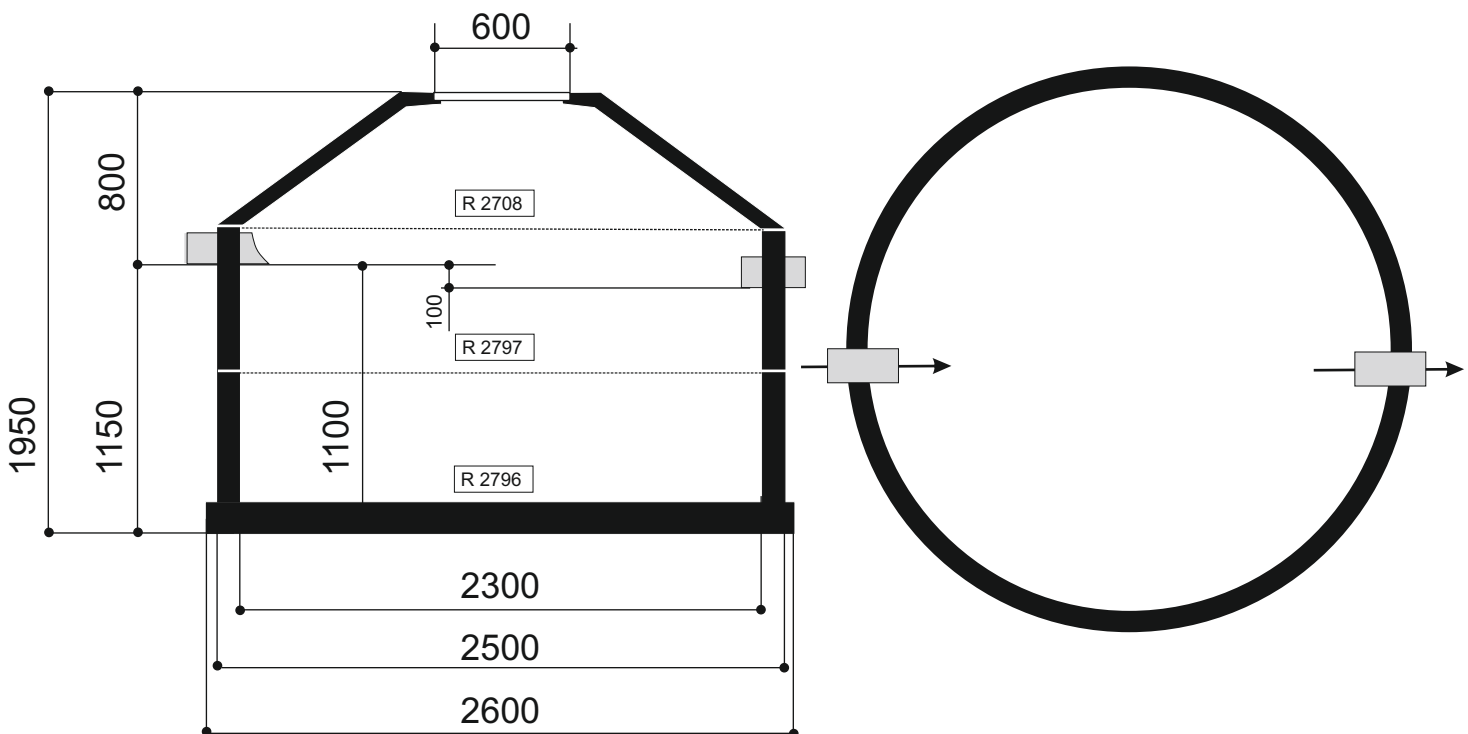

WERTEC Abwassertechnik  
Riedstraße 10  
09117 Chemnitz  
Telefon (0371) 814 99 -20  
Telefax (0371) 814 99 -19  
[fachbetrieb@wertec.com](mailto:fachbetrieb@wertec.com)

