

Zisterne 5 / 230 - MOI Abdeckung Klasse A




Mehr Informationen über diese Anlage:

www.kläranlagenprofi.de
Internetcode WSZI5-230MO



Bestellnummer	WS ZI 5/230/MO
Nutzhalt	4,70 m ³
Abdeckung	A (begehbar)
Fugen	1 Stück
Gesamtgewicht	4650 kg
schwerstes Teil	3379 kg
Ø-Aushub	3600 mm
Sauberkeitsschicht	50 - 100 mm
benetzte Innenfläche	18,72 m ²
Zu-Ablauf	DN150

M = 1:30
Angaben in mm
Maße sind Trockenmaße
© WERTEC GmbH 01/14

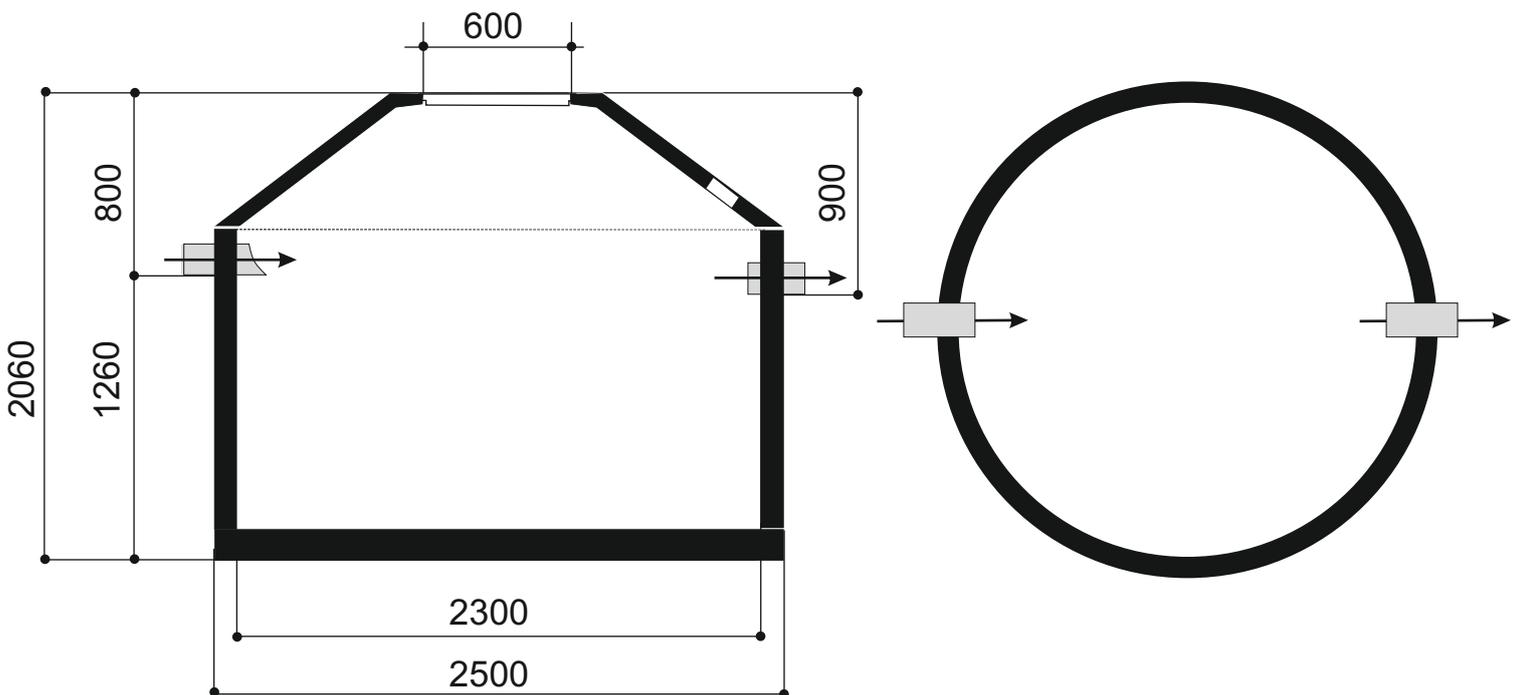

WERTEC Abwassertechnik
Riedstraße 10
09117 Chemnitz
Telefon (0371) 814 99 -20
Telefax (0371) 814 99 -19
fachbetrieb@wertec.com

