


# Zisterne 6 / 280 - MO Abdeckung Klasse A

## Monolithische Anlage

Bestellnummer	WS ZI 6/280/MO
Nutzhalt	5,90 m <sup>3</sup>
Abdeckung	A (begehbar)
Fugen	1 Stück
Gesamtgewicht	6700 kg
schwerstes Teil	4000 kg
Ø-Aushub	3600 mm
Sauberkeitsschicht	50 - 100 mm
Zu-Ablauf	DN100

M = 1:30  
Angaben in mm  
**Maße sind Trockenmaße**

© WERTEC GmbH 06/21

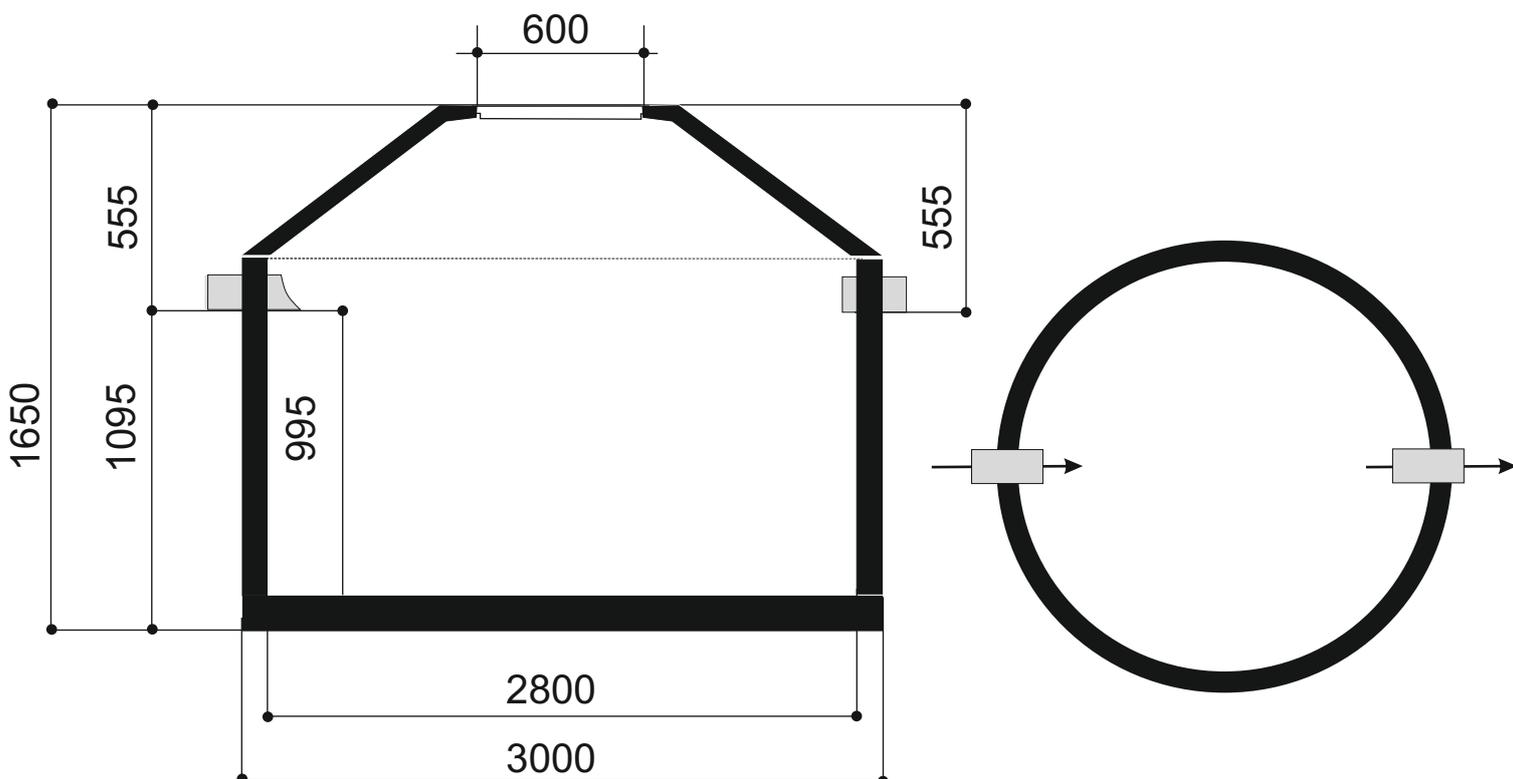

WERTEC Abwassertechnik  
Riedstraße 10  
09117 Chemnitz  
Telefon (0371) 814 99 -10  
Telefax (0371) 814 99 -19  
fachbetrieb@wertec.com